


DÉPARTEMENT DU CALVADOS

COMMUNE DE CONDÉ-EN-NORMANDIE


PARC COMMERCIAL " SAINT JACQUES "

PLAN DE MASSE
Echelle : 1/5000°

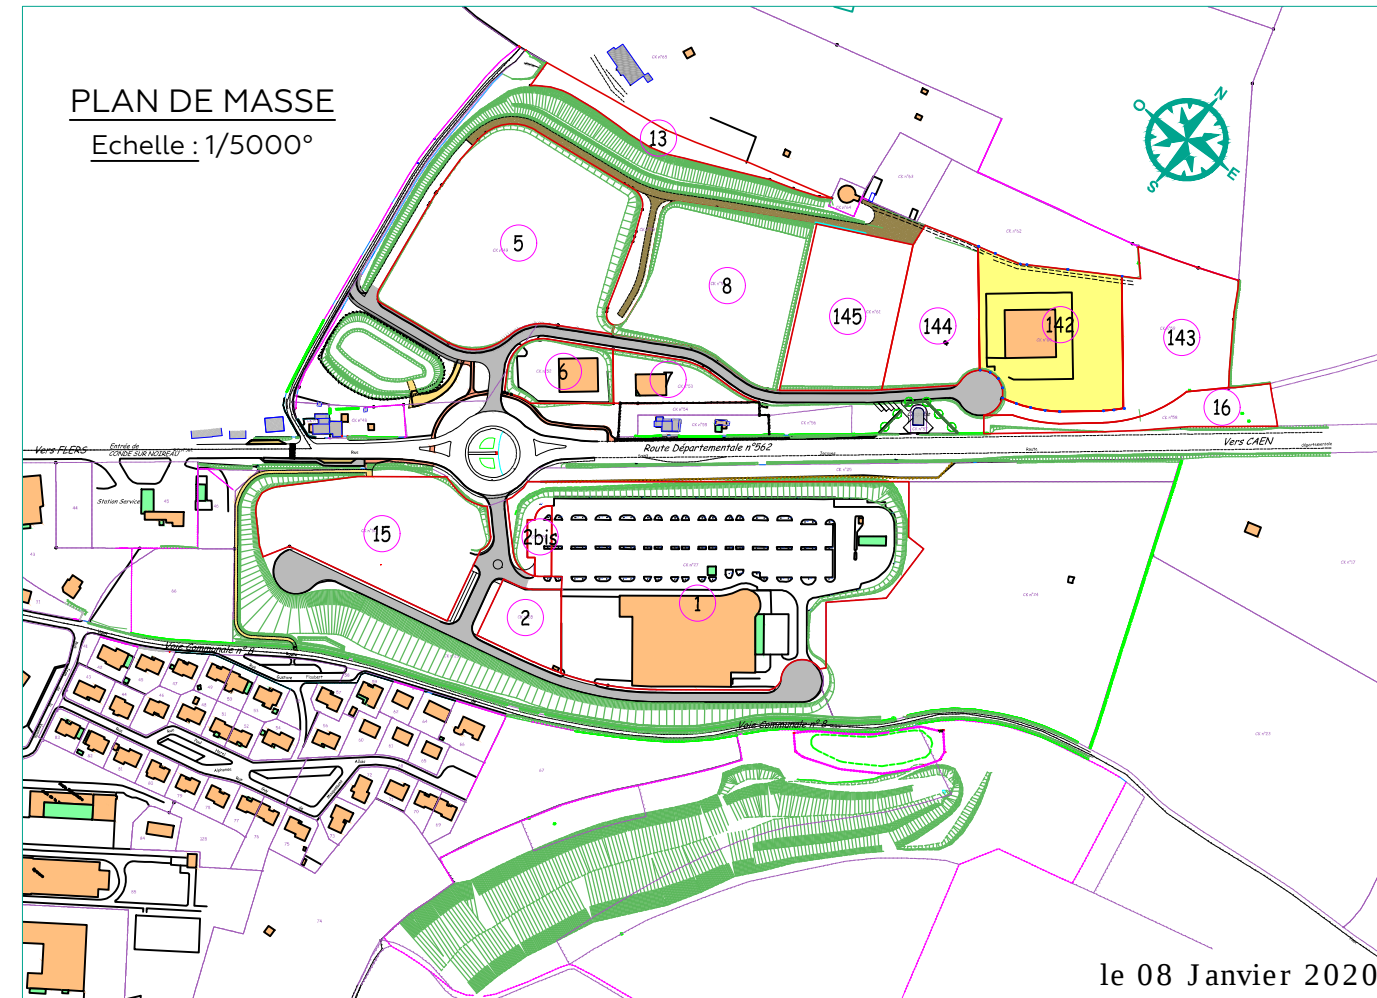

PLAN DU LOT 15

LEGENDE

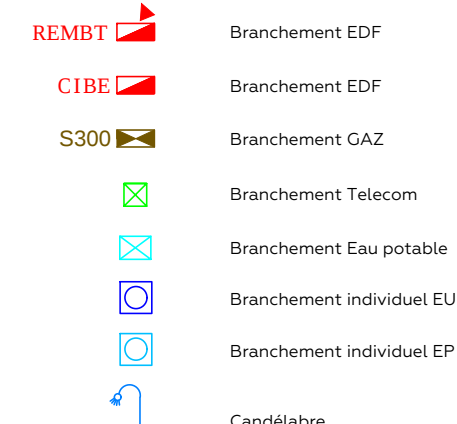

Lot 15

Surface : 9601 m²
Cadastre : CK n° 30

MOISAIC
GUYARD
GÉOMÈTRE-EXPERT / INFRASTRUCTURES / PAYSAGE

SIÈGE SOCIAL / CITIS - LES MANAGERS
15 AV DE CAMBRIDGE - BP 60269
14209 HEROUVILLE-SAINT-CLAIR CEDEX

GEOMETRE-EXPERT
CONSEILLER VALEURPRO GARANT

CPOCIBI
L'INGÉNIEUR QUALIFIÉ
19.12.3079

FONCIM

Société d'Aménagement Foncier et Immobilier
2bis, Boulevard Georges Pompidou
14000 CAEN
Tél. : 02 31 38 94 94 - Mail : tertaire@foncim.fr

LEGENDE VOIRIE

Voirie légère en enrobés	
Voirie lourde en enrobés	
Trottoirs en enrobés	
Trottoirs en désactivé	
Parvis et Liaison piétonne	
Espaces verts	
Accès Bassin, Transfo et gradines palières	
Voie en tout-venant	
Zone de remblais	
Zone de déblais	
Côte voirie projet	141.55

LEGENDE PARCELLAIRE

Emprise et numero de lot	Lot X
Zone d'implantation obligatoire des constructions et surface constructible	XXX m ²
Implantation obligatoire des 2/3 au moins de la façade principale	
Accès conseillé (bleu)	
Accès obligatoire (rouge)	

LEGENDE SERVITUDES

Servitude de passage piétonnier	
Servitude de réseau d'assainissement	
Servitude de réseau d'eau potable, de télécommunications et de Gaz	
Servitude de réseaux électriques	
a) Servitude de surplomb des lignes aériennes	
b) Servitude de réseau électrique souterrain	

PLAN DU LOT 15
Echelle : 1/500°

