


DÉPARTEMENT DU CALVADOS

COMMUNE DE CONDÉ-EN-NORMANDIE

PARC COMMERCIAL " SAINT JACQUES "

PLAN DE MASSE
Echelle : 1/5000°

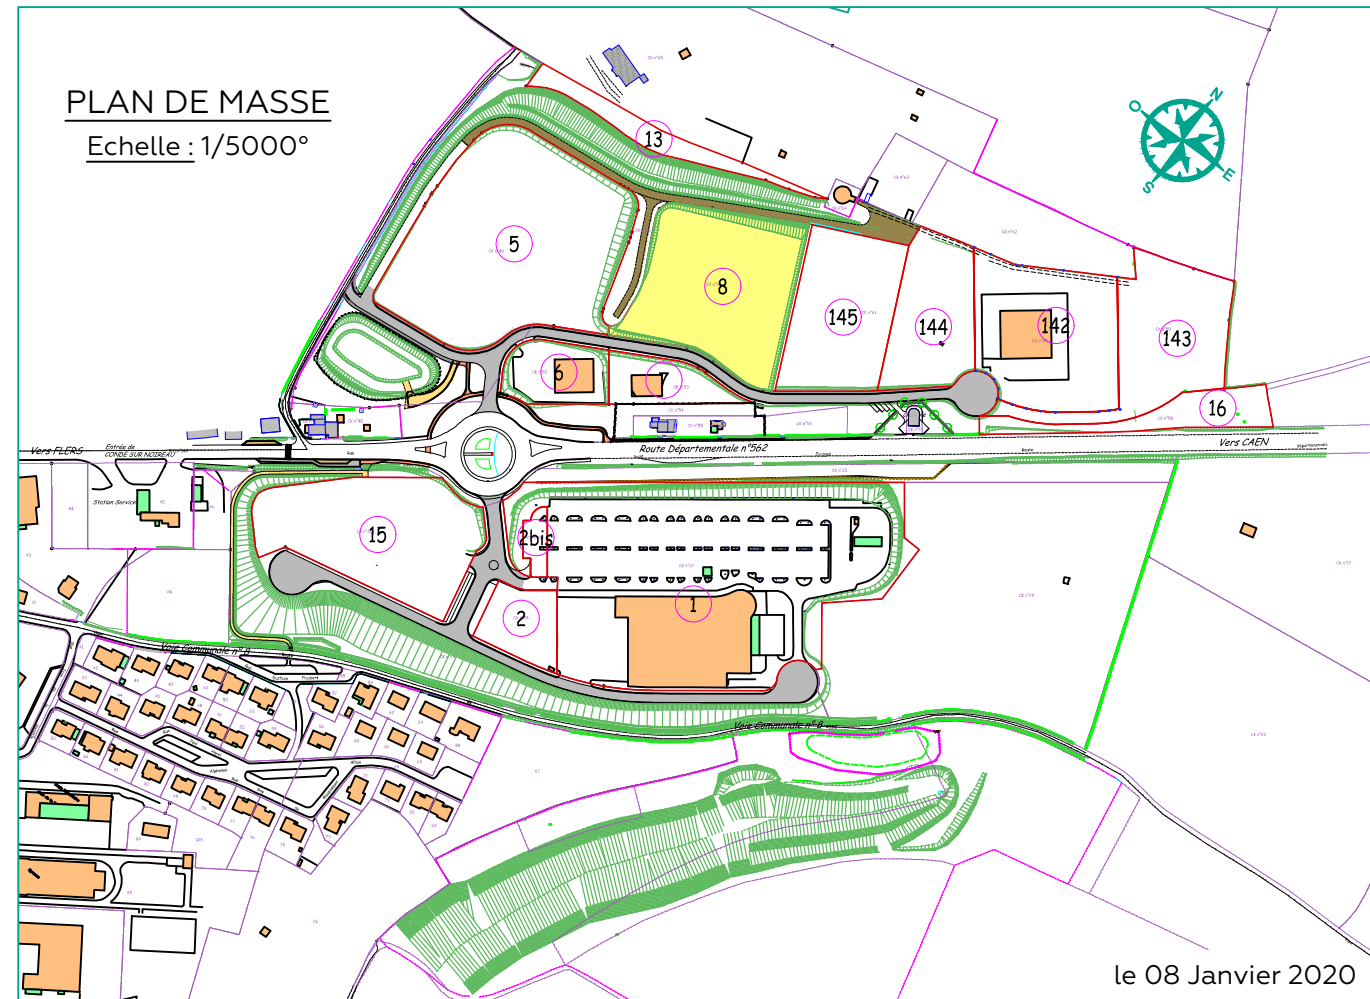

PLAN DU LOT 144

LEGENDE

- REMBT Branchement EDF
- CIBE Branchement EDF
- S300 Branchement GAZ
- Branchement Telecom
- Branchement Eau potable
- Branchement individuel EU
- Branchement individuel EP
- Candétabre
- Borne OGE

Lot 8

Surface : 10161 m²
Cadastre : CK n°51

LEGENDE VOIRIE

- Voirie légère en enrobés
- Voirie lourde en enrobés
- Trottoirs en enrobés
- Trottoirs en désactivé
- Parvis et Liaison piétonne
- Espaces verts
- Accès Bassin, Transfo et gradines palières
- Voie en tout-venant
- Zone de remblais
- Zone de déblais
- Côte voirie projet

LEGENDE PARCELLAIRE

- Emprise et numero de lot
- Zone d'implantation obligatoire des constructions et surface constructible
- Implantation obligatoire des 2/3 au moins de la façade principale
- Accès conseillé (bleu)
- Accès obligatoire (rouge)

LEGENDE SERVITUDES

- Servitude de passage piétonnier
- Servitude de réseau d'assainissement
- Servitude de réseau d'eau potable, de télécommunications et de Gaz
- Servitude de réseaux électriques
- a) Servitude de surplomb des lignes aériennes
- b) Servitude de réseau électrique souterrain

PLAN DU LOT 8
Echelle : 1/500°

