

**Vente par.....
à
Commune de DONVILLE LES BAINS
- Section AC n° 306**

**DESCRIPTIF DE TERRAIN à BATIR
issus d'une ZAC
Loi MACRON**



**ZAC La Herberdière
DONVILLE LES BAINS**

Article L.115-4 du Code de l'Urbanisme :
« Toute promesse unilatérale de vente ou d'achat, tout contrat réalisant ou constatant la vente d'un terrain indiquant l'intention de l'acquéreur de construire un immeuble à usage d'habitation ou à usage mixte d'habitation et professionnel sur ce terrain mentionne si le descriptif dudit terrain résulte d'un bornage. Lorsque le terrain est un lot de lotissement, est issu d'une division effectuée à l'intérieur d'une zone d'aménagement concerté par la personne publique ou privée chargée de l'aménagement ou est issu d'un remembrement réalisé par une association foncière urbaine, la mention du descriptif du terrain résultant du bornage est inscrite dans la promesse ou le contrat. »

Article L.271-1 du Code de la construction et de l'habitation :
« Pour tout acte ayant pour objet la construction ou l'acquisition d'un immeuble à usage d'habitation, la souscription de parts donnant vocation à l'attribution en jouissance ou en propriété d'immeubles d'habitation ou la vente d'immeubles à construire ou de location-accession à la propriété immobilière, l'acquéreur non professionnel peut se rétracter dans un délai de dix jours à compter du lendemain de la première présentation de la lettre lui notifiant l'acte... »

ZAC : "La Herberdière"
Approbation du dossier de réalisation en date du 6 Juin 2016.

Lot n° : Mig303 **SURFACE** S= 273 m² **SURFACE PLANCHER** S= 110 m²

- résulte du bornage EFFECTUÉ AVANT TRAVAUX le
- Contrôle du bornage effectué le
- résulte du bornage EFFECTUÉ APRÈS TRAVAUX le 31 mai 2022.

DESCRIPTIF DU BIEN VENDU

Le plan de vente du lot indique :
En limite Nord : 9.01m en bordure de la voirie créée dans le cadre de l'opération.
En limite Ouest : 1.59m en bordure de la voirie créée dans le cadre de l'opération.
28.87m en bordure de la parcelle AC.305 (LOT Mig302).
En limite Sud : 9.02m en bordure de la voirie créée dans le cadre de l'opération.
En limite Est : 30.17m en bordure de la parcelle AC.307 (LOT Mig304).

Dressé le 8 Juin 2022 par Jean-Charles MESENGE
Géomètre-Expert à FLEURY SUR ORNE

Signature :

L'acquéreur affirme avoir pris connaissance du descriptif objet des présentes
Signature de l'acquéreur

Caractéristiques de la superficie réelle :
La superficie réelle est obtenue à partir de mesures prises sur le terrain entre limites réelles, c'est à dire définies contradictoirement avec les propriétaires riverains y compris la Commune pour les chemins ruraux, et (ou) fixées unilatéralement par la procédure de l'alignement pour les voies communales, départementales et nationales.
Seules les limites réelles ainsi déterminées par un Géomètre Expert inscrit à l'Ordre sont garanties.




Lot n° Mig303 - Superficie : 273 m² Surface de plancher : 110 m²
Cadastre - Section AC n° 306

PLAN DE VENTE DEFINITIF




COORDONNÉES INTERVENANTS	MAITRISE D'OUVRAGE FONCIM 34 Grande rue 14123 FLEURY SUR ORNE Tél : 02 31 38 94 94 Fax : 02 31 38 94 95 direction@foncim.fr	MAITRISE D'OEUVRE Architecte Urbaniste Paysagiste ARCAU ARCHITECTES Immeuble Steel Bank, 48 rue Anita Cantil Parc Larosseau II - BP 57 - 56002 VANNES CEDEX TEL : 02 97 40 33 33 FAX : 02 97 40 32 27 Mail : agence@arcrau.fr	<p>Cabinet LALLOUET & Associés Géomètres-Experts 542 Avenue des Dignes - Parc Normandia 14123 FLEURY-SUR-ORNE Tel : 02 31 820 820 - Fax : 02 31 820 821 26 place du Champ de Mars 50000 SAINT-LÔ Tel : 02 33 57 00 02 - Fax : 02 33 55 40 21 patrick.lalouet@lalouet-geometre-expert.fr</p>
	Bureau d'études techniques VRD INFRA SERVICES Paysagiste ATELIER VERT LATITUDE		

PLAN DES SERVITUDES

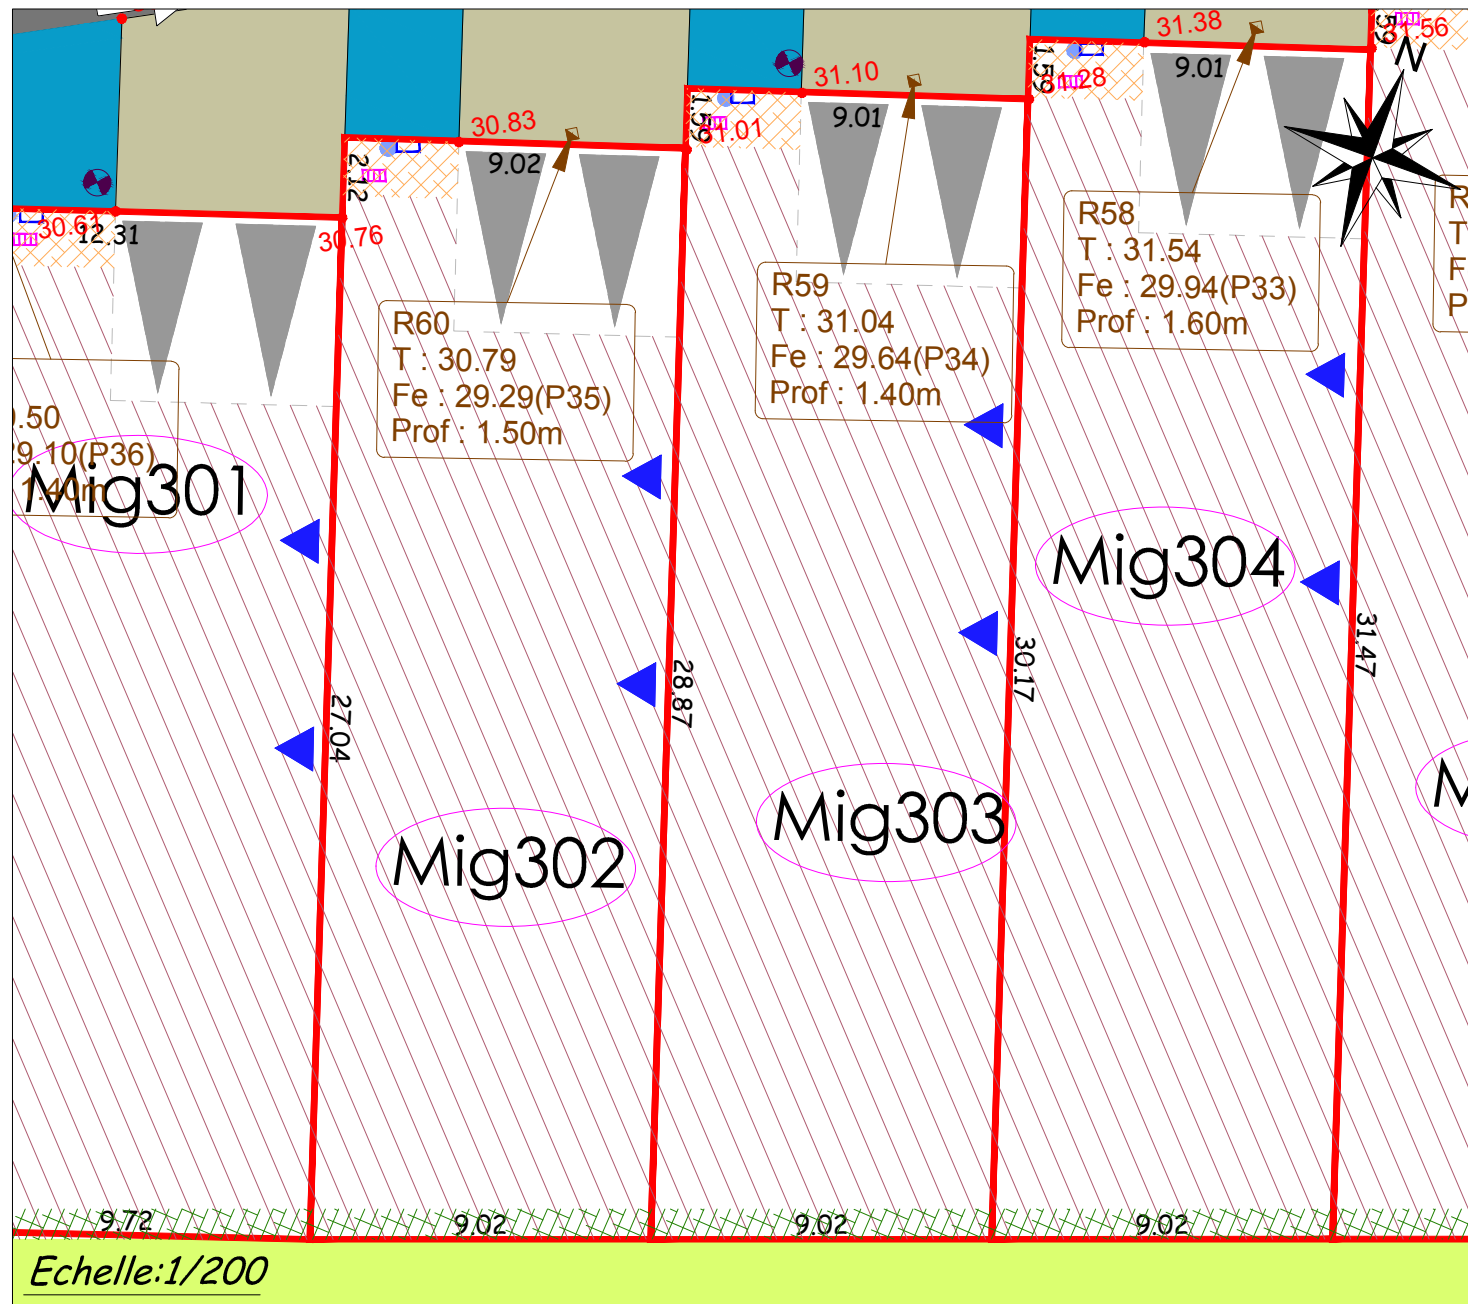

PLAN DE BORNAGE

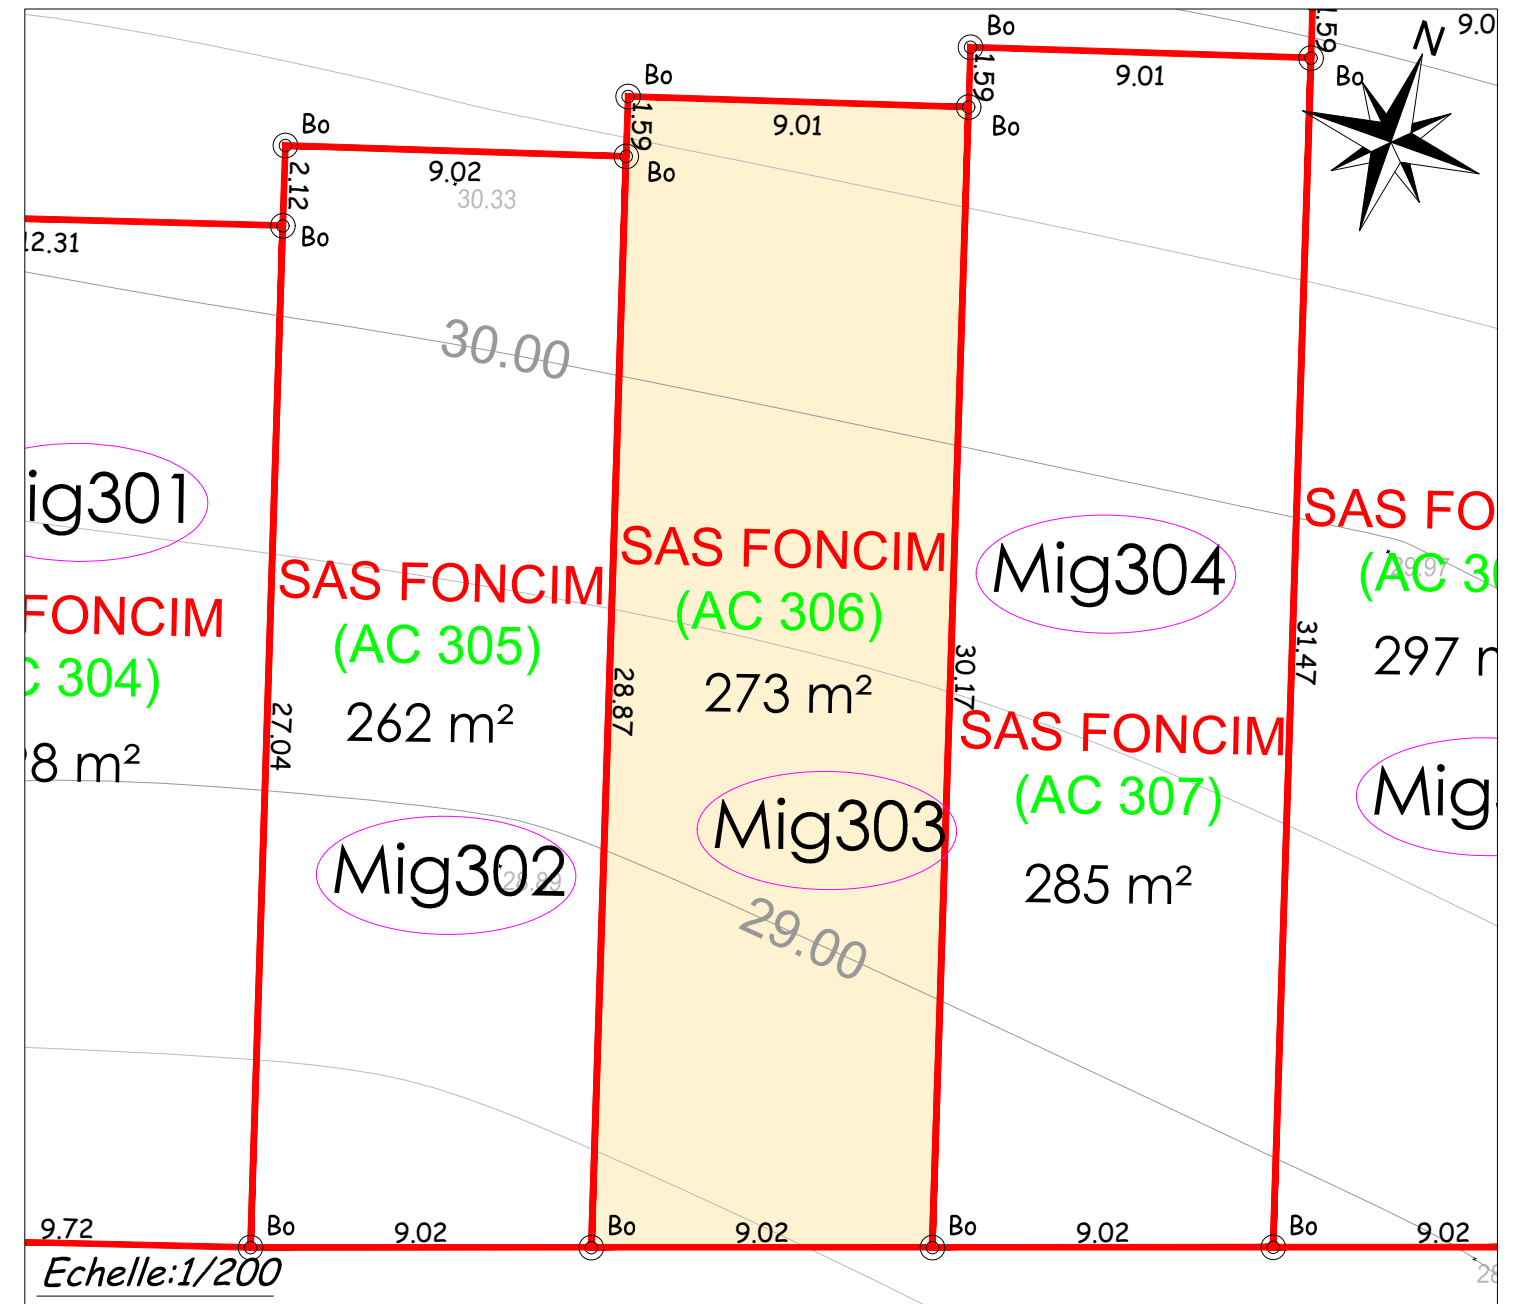

LEGENDE

Se reporter au règlement de lotissement (PA_10)

Règles de constructibilité par rapport au domaine public

Zone constructible hauteur au faîtage selon PLU

Accès

5 Localisation obligatoire de l'entrée charretière à la charge de l'acquéreur (5m x 6m)

Traitement des fronts urbains et des angles

▲ Mitoyenneté obligatoire, tout ou parti de la construction

Traitement des limites privées/publiques

Haie obligatoire, à charge de l'acquéreur
 Haie ou bande arbustive obligatoire à charge de l'acquéreur
 Talus acquéreur, plantation obligatoire à charge de l'acquéreur
 Haies existante à conservées

Divers:

7 Numéro de lot
 362 m² Surface de lot
 25.26 Cote terrain naturel avant travaux
 25.26 Cote projet

	Limite de lot
Voirie	
	Chaussées / parkings en enrobé
	Chaussées / parkings en revêtement différencié
	Noue
	Végétation
	Mélange terre pierre enherbé
	béton rainuré
	dalles de béton enherbés
Assainissement Eaux Usées	
	Boîte de branchement
Réseaux divers	
	Position des branchements : eau potable, télécom, EDF
	Candélabre

- Les emplacements des coffrets, branchements et attentes sont donnés à titre indicatif.
 - L'aménageur se réserve le droit de modifier ces emplacements pour toute raison d'ordre technique.

- En fonction des nécessités techniques de réalisation, des modifications sont susceptibles d'être apportées à ce plan qui ne revêt, avant d'être annexé à l'acte authentique de vente, qu'un caractère informatif.

S:\Dossiers\dossier 14000 à 14999\14700 à 14799\14708 DONVILLE LES BAINS\DESSIN\14708_FONCIM.dwg

- Les surfaces et cotation ne seront définitives qu'après la publication du document d'arpentage

PLAN DE VENTE DEFINITIF

Lot n°Mig303
 Superficie : 273 m²
 Surface de plancher : 110 m²
 Cadastre - Section AC n°306

COORDONNEES INTERVENANTS	FONCIM 34 Grande rue 14 123 FLEURY SUR ORNE Tél : 02 31 38 94 94 Fax : 02 31 38 94 95 direction@foncim.fr	AMÉNAGEUR FONCIM GROUPE JEAN	MAITRISE D'OEUVRE Architecte Urbaniste Paysagiste ARCAU ARCHITECTES Immeuble Steel Band, 68 rue Anita Conti Parc Larocheau II - BP 57 - 56002 VANNES CEDEX TEL: 02 97 40 33 33 FAX : 02 97 40 32 27 Mail : agence@arcrau.fr	 Cabinet LALLOUET & Associés Géomètres-Experts 542 Avenue des Dignes - Parc Normandika 14 123 FLEURY-SUR-ORNE Tel : 02 31 820 820 - Fax : 02 31 820 821 26 place du Champ de Mars 50000 SAINT-LO Tel : 02 33 57 00 02 - Fax : 02 33 55 40 21 patrick.lalouet@lalouet-geometre-expert.fr
	Bureau d'études techniques VRD INFRA SERVICES Paysagiste ATELIER VERT LATITUDE			