

DESCRIPTIF DE TERRAIN A BATIR

Loi S.R.U.

Article L.115-4 du Code de l'Urbanisme :

« Toute promesse unilatérale de vente ou d'achat, tout contrat réalisant ou constatant la vente d'un terrain indiquant l'intention de l'acquéreur de construire un immeuble à usage d'habitation ou à usage mixte d'habitation et professionnel sur ce terrain mentionne si le descriptif de ce terrain résulte d'un bornage. Lorsque le terrain est un lot de lotissement, est issu d'une division effectuée à l'intérieur d'une zone d'aménagement concerté par la personne publique ou privée chargée de l'aménagement ou est issu d'un remembrement réalisé par une association foncière urbaine, la mention du descriptif du terrain résultant du bornage est inscrite dans la promesse ou le contrat. »

LIMITES - Délimitation - Bornage

NON DEFINIES

Nord Sud Est Ouest façades sur voie Autres :

DEFINIES juridiquement et matérialisées : DELIMITATION - BORNAGE

Nature de la limite Descriptif	Identité du(des) propriétaire(s) riverain(s) ou identification du(des) lot(s) riverain(s)	PROCES-VERBAL de DELIMITATION - BORNAGE ou PLAN à annexer à l'acte		Date du contrôle du bornage effectué par le Géomètre-Expert soussigné
		Date	Nom et adresse du Géomètre-Expert	
Limite NORD Limite matérialisée par 2 bornes nouvelles	Lot n°2 BL n°370	07/04/2022	 GÉOMÈTRE-EXPERT GARANT D'UN CADRE DE VIE DURABLE Guillaume DOLIGEZ Jean-Marc PIERROT PONT L'ÉVÊQUE - CAEN FALAISE - ARGENTAN Tél : 02.31.65.02.20 - Fax : 02.31.65.02.40 contact@amenageo.fr / www.amenageo.fr	
Limite SUD Limite matérialisée par 1 tirefond, un angle de clôture et une borne nouvelle en retrait de 3.00m. la clôture est privative au lot 1.	Rue de l'Industrie	Arrêté d'alignement délivré le 03/05/2022 par la Ville de FALAISE		
Limite OUEST Limite matérialisée par 2 bornes nouvelles dont une en retrait de 3.00m.	Société Claude Jean Investissement BL n° 392	07/04/2022		
Limite EST Limite matérialisée par 1 borne nouvelle et 1 tirefond	Voirie BL n° 390	07/04/2022		

Toutes les limites ont été juridiquement définies : la SUPERFICIE indiquée est GARANTIE : S = 581 m².

NB : Plan de division joint.

Une ou plusieurs limites n'ont pas été juridiquement définies : la SUPERFICIE indiquée n'est PAS GARANTIE.

Dressé le20/05/ 2022,

par Monsieur Guillaume DOLIGEZ, Géomètre-Expert à Pont-l'Évêque,



34 Grande Rue - 14123 Fleury sur Orne

TEL : 02.31.38.94.94

MAIL : terrains@foncim.fr



DEPARTEMENT DU CALVADOS

Lotissement " La Ferme du Pilier Vert I "

VILLE DE FALAISE

LOT n° 1

Permis d'aménager n° PA 014 258 19 D0003 accordé le 18 Décembre 2019

Réalisé le 31.03.2020


Mis à jour le : 09.05.2022

Cadastre : BL n° 369

Superficie du Terrain : 581 m²

Surface de plancher max : 165 m²

LOCALISATION DU LOT

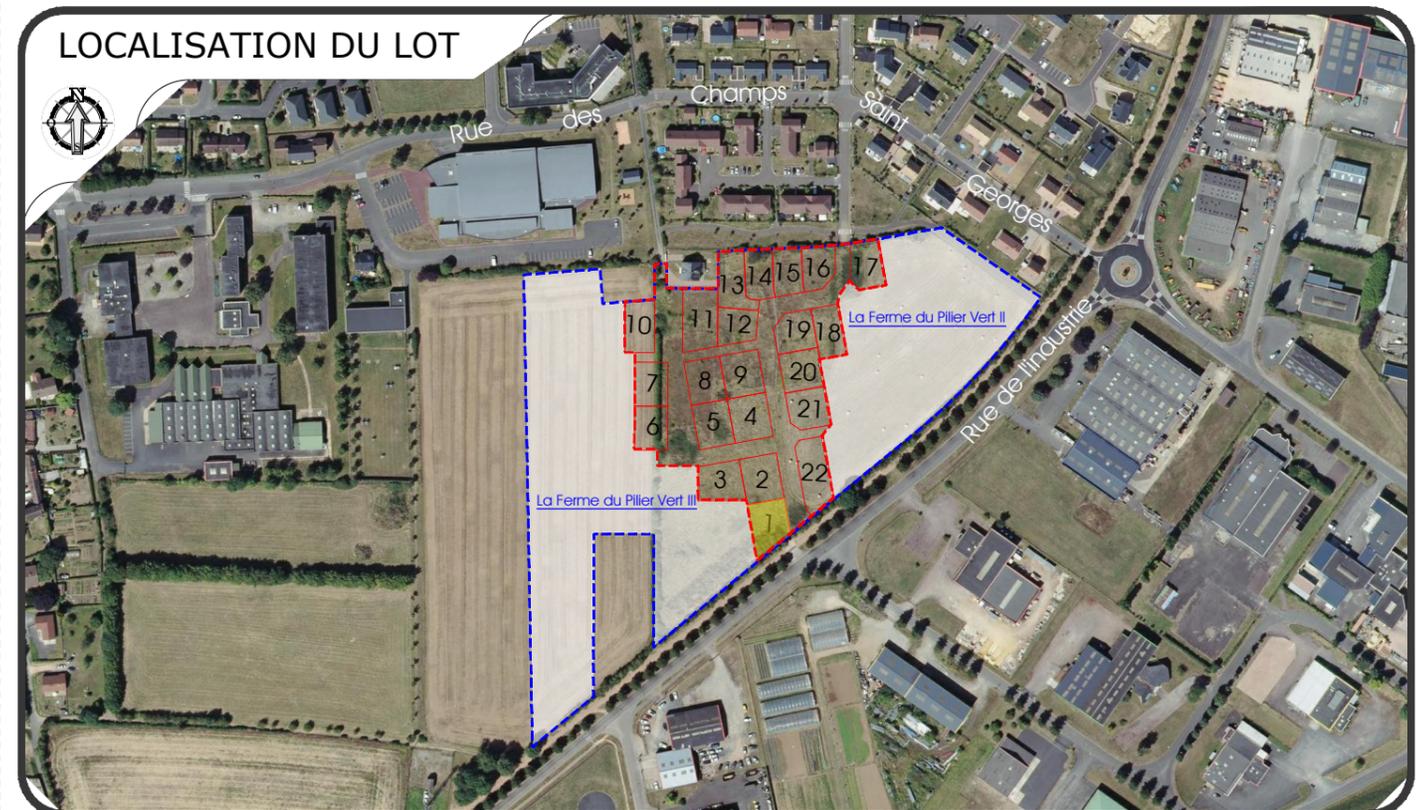

PLAN DE VENTE



Dossier n° : 452-07

PONT-L'ÉVÊQUE - Bureau principal
9, Place du Bras d'Or
14 130 Pont-l'Évêque

CAEN - Bureau secondaire
102 Ter, Avenue Henry Chéron
14 000 Caen
Responsable : Guillaume Doligez

FALAISE - Bureau secondaire
44, rue Georges Clémenceau
14 700 Falaïse
Responsable : Jean-Marc Pierrot




ARGENTAN - Permanence
Espace Bee Cowork - 1 rue de la Paix
Place des Trois Croix - 61 200 Argentan
Responsable : Jean-Marc Pierrot
Le vendredi de 8h30 à 12h30 et de 14h à 17h30
Et les autres jours sur rendez-vous

Tél : 02.31.65.02.20 - Fax : 02.31.65.02.40 - contact@amenageo.fr - www.amenageo.fr


Successors de Gervais DOLIGEZ - Gustave LUBAC - Maurice BIZET - Michel BRILLAND - Raymond CLEMENCEAU
SELARL au capital de 35 280 € - RCS Lisieux : 442 135 976 00045
IVA Intracom: FR764442135976 - NAF7112A - N° d'inscription OGE : 2002C200010

	Modifications	Date	Etabli par
A	Création	06.05.2022	S.H.

Ech : 1/250

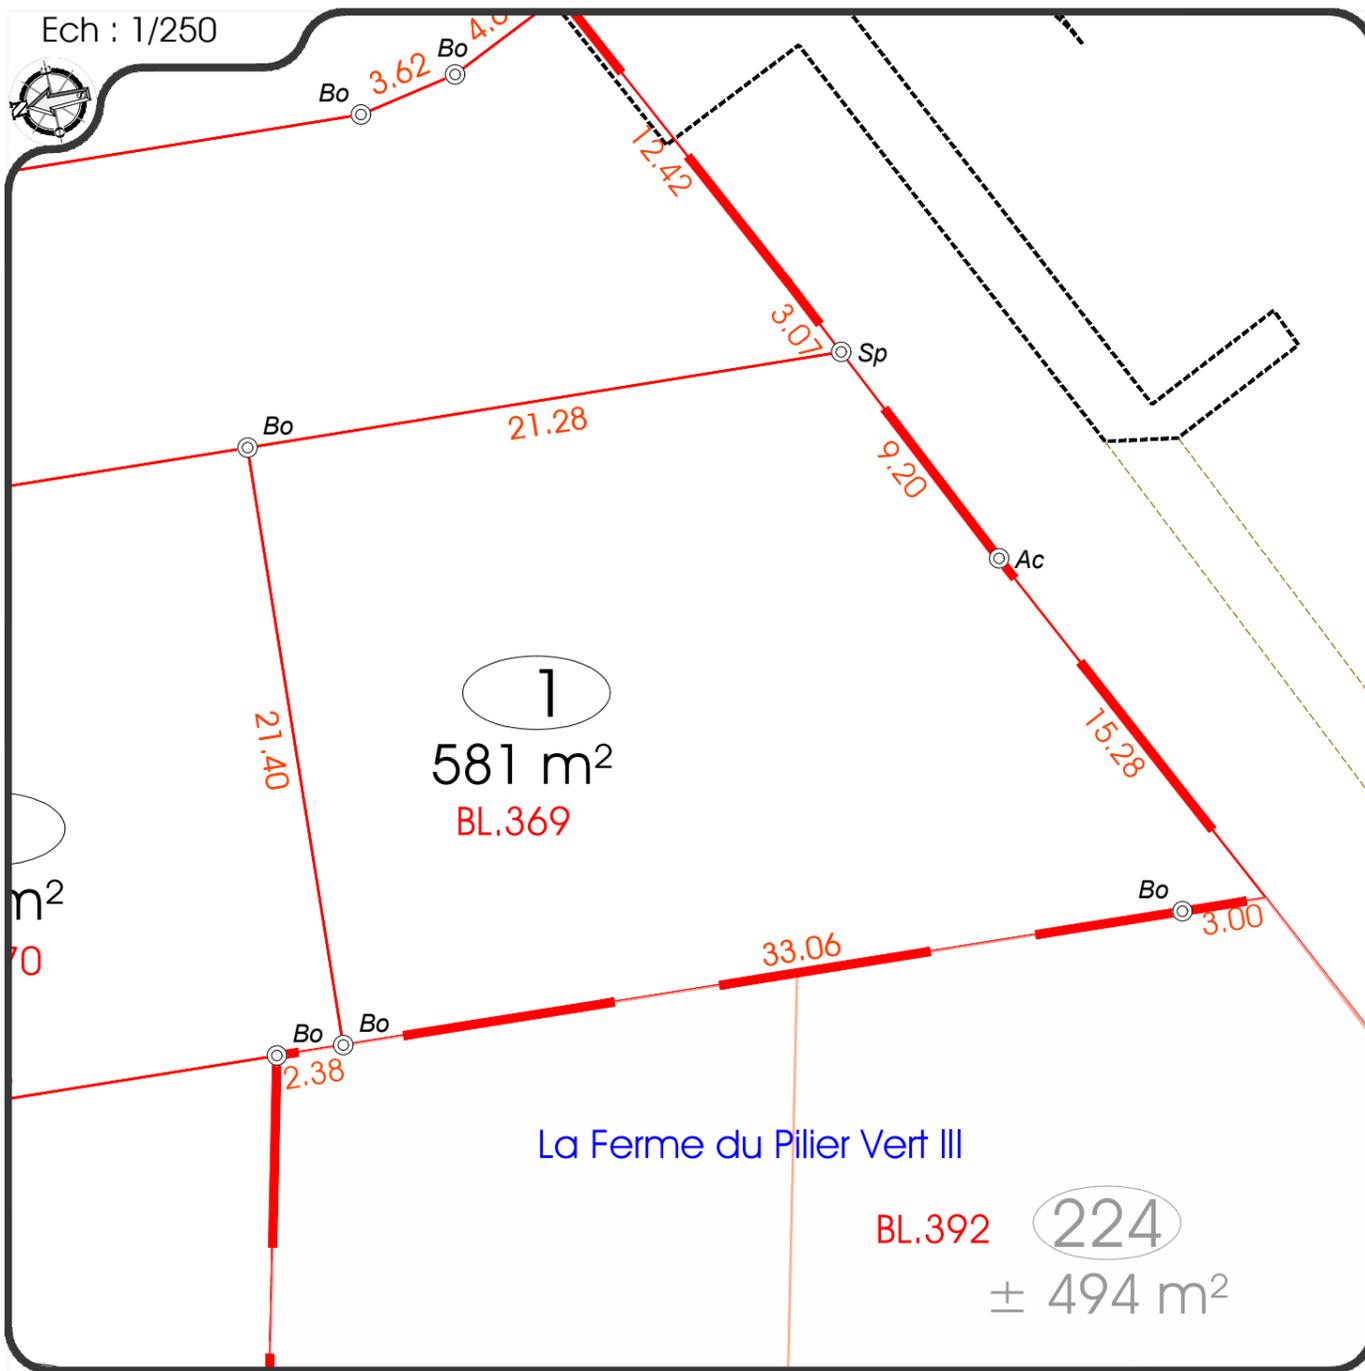

Ech : 1/250

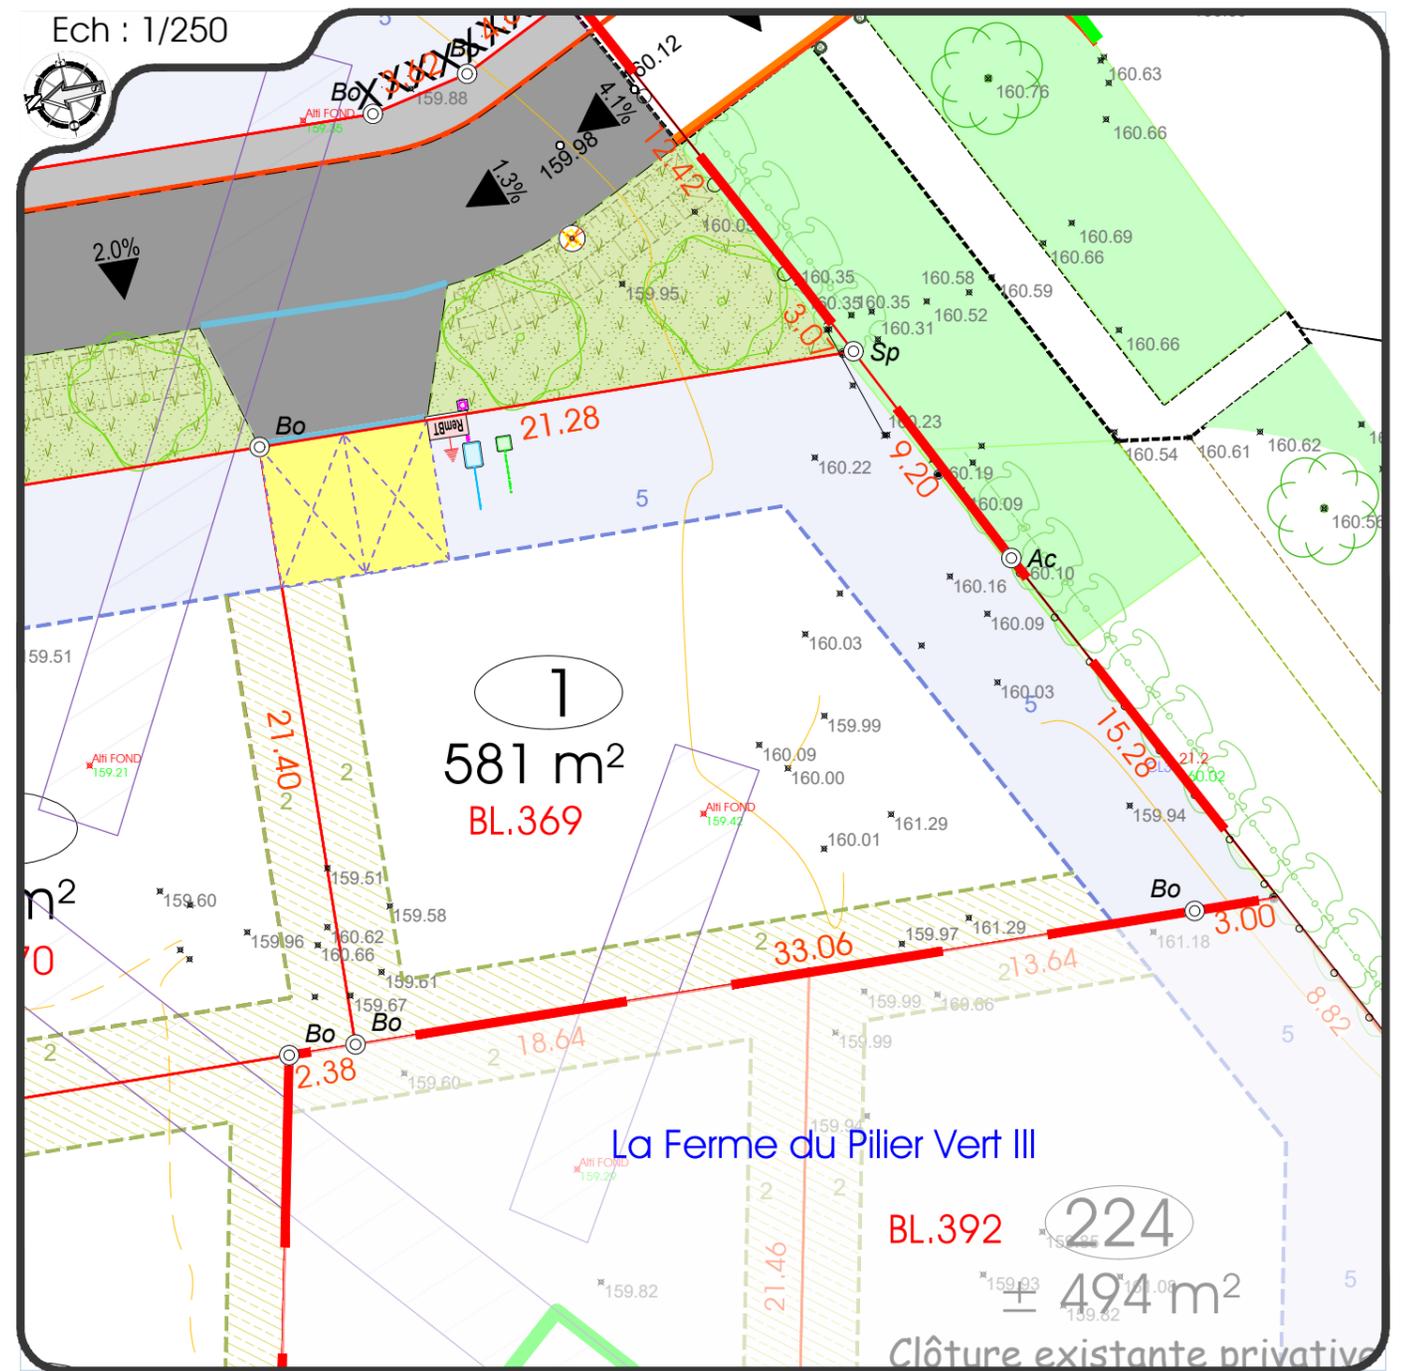

- Périmètre des lotissements 1, 2 et 3
- Limite des lots
- 10.05 Cote parcelaire
- N° Numéro du lot
- BL.XXX Référence cadastrale
- ... m² Surface du lots
- Bo Borne
- Mp Marque de peinture
- Sp Spit (Clou de voirie)
- Ac Angle de clôture
- Am Angle de mur



LEGENDE PARCELLAIRE ET SERVITUDE

- Application cadastrale
- Périmètre des lots
- 5 Zone non aedificandi et cote de recul (en mètres)
- Construction en limite séparative, sinon en recul de 3m
- Construction en limite séparative, sinon en recul de h/2 avec un minimum de 2m (voir règlement écrit du PA10 pour plus de renseignements)
- Talus de récupération du terrain naturel après réalisation de la voirie. Pente de l'ordre de 2H/1V (50%)
- Accès véhicule interdit
- Emplacement indicatif des places de stationnement non closes
- Emplacement imposé des places de stationnement non closes
- Cote parcelaire (en mètres)
- 10.05- Obligation de maintien de haies existantes par les acquéreurs
- Repère parcelaire (Borne, piquet, spit, marque peinture...)

- 36.15 2.0%
155.57
- Altitude et pente de projet voirie (en mètres)
- Cote terrain naturel avant aménagement du lotisseur (en mètres)
- Zone de remblais non compactés, suite au diagnostic archéologique et cote altimétrique du fond de la fouille. Profondeur moyenne, 40 à 60cm, sauf le lot 15 avec une profondeur moyenne de 1m. (source : CD14, Service Archéologique)
- Sur-profondeurs de sondage concernant le lot 14 avec une profondeur allant jusqu'à 1.80m.
- LEGENDE VOIRIE-ESPACES COMMUNS**
- Pour des raisons techniques, le tracé et la nature des revêtements, des bordures et l'emplacement des lampadaires pourront varier.
- Enrobé noir (chaussée, stationnement)
 - Enrobé noir (trottoirs, accès)
 - Béton (Aire de présentation des ordures ménagères)
 - Cheminement piéton
 - Espaces verts
 - Marquage différencié

- Bo Borne d'interdiction d'accès fixe et amovible
 - Bordures, caniveaux...
 - Arbre planté par le lotisseur
 - Candélabres
 - Poteau Incendie
 - LEGENDE BRANCHEMENTS**
 - Boîte de branchement Eaux Usées
 - Coffrets électriques
 - Citerne eau potable
 - Regard télécom
 - Poste transformateur électrique
- La localisation des branchements et des réseaux est indicative, leur situation est à vérifier après exécution des travaux.

NOTA :

- La localisation des branchements et des réseaux est indicative, leur situation est à vérifier après exécution des travaux, le lotisseur se réserve le droit de modifier ces emplacements pour toute raison d'ordre technique.
- Les cotes projet voirie sont indicatives, les niveaux seront à vérifier après exécution des travaux de finition.
- Il est précisé que le niveau du terrain naturel peut faire l'objet de modification en cours de travaux par suite de décapage ou de remblaiement.
- Les chiffres et nombres indiqués dans la légende sont donnés à titre d'exemple.
- Nivellement rattaché au système NGF/IGN 69.
- Levé topographique en Novembre 2007 et mis à jour en Janvier 2015.