

Département : SEINE-MARITIME
 COMMUNE : SAINT-PIERRE-LÈS-ELBEUF
 PA n°076 640 18U001




Opération Quartier Sud Mayère SAS PLAINE DU LEVANT LOT 14 - PLAN DE VENTE

Cadastre : Section AM n°672
 Superficie : 293 m²
 Surface Plancher Max : 150 m²

Planimétrie : Système RGF93 CC50
 Altimétrie : NGF IGN69


D'après : - le plan de composition d'ensemble (PA4a) du 19/03/2018
 - le règlement graphique du quartier (PA10a) du 19/03/2018
 - le plan DCE_2019-01-22 fourni par Infraservices

Plan de situation

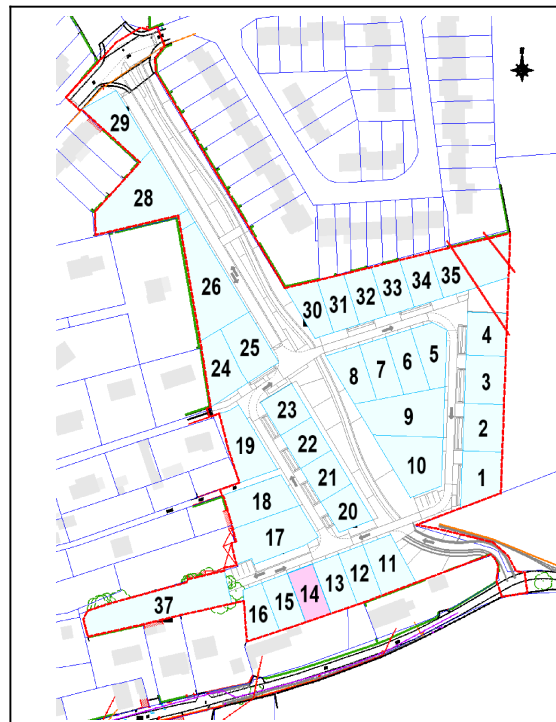

INDICE	DATE
A - Plan de vente provisoire	24/02/2020
B - Plan de vente	12/08/2020

- LÉGENDE**
- Emprise des lots
 - Zone d'implantation limitée des constructions
 - Localisation obligatoire de l'entrée charretière
 - Localisation obligatoire de l'accès véhicule à la parcelle largeur 6m
 - Sens obligatoire de faitage principal
 - Cote périmétrique des lots
 - Cote altimétrique projet
 - Coffret gaz *
 - Coffret électrique *
 - Regard de branchement télécommunications et fibre optique *
 - Citerneau d'eau potable *
 - Boîte de branchement carrossable *
 - Conduite GAZ Moyenne Pression
 - Câble Moyenne Tension
 - Borne nouvelle (si en retrait : de 1m ou 5m)
- * position indicative, susceptible de changer pour des raisons techniques

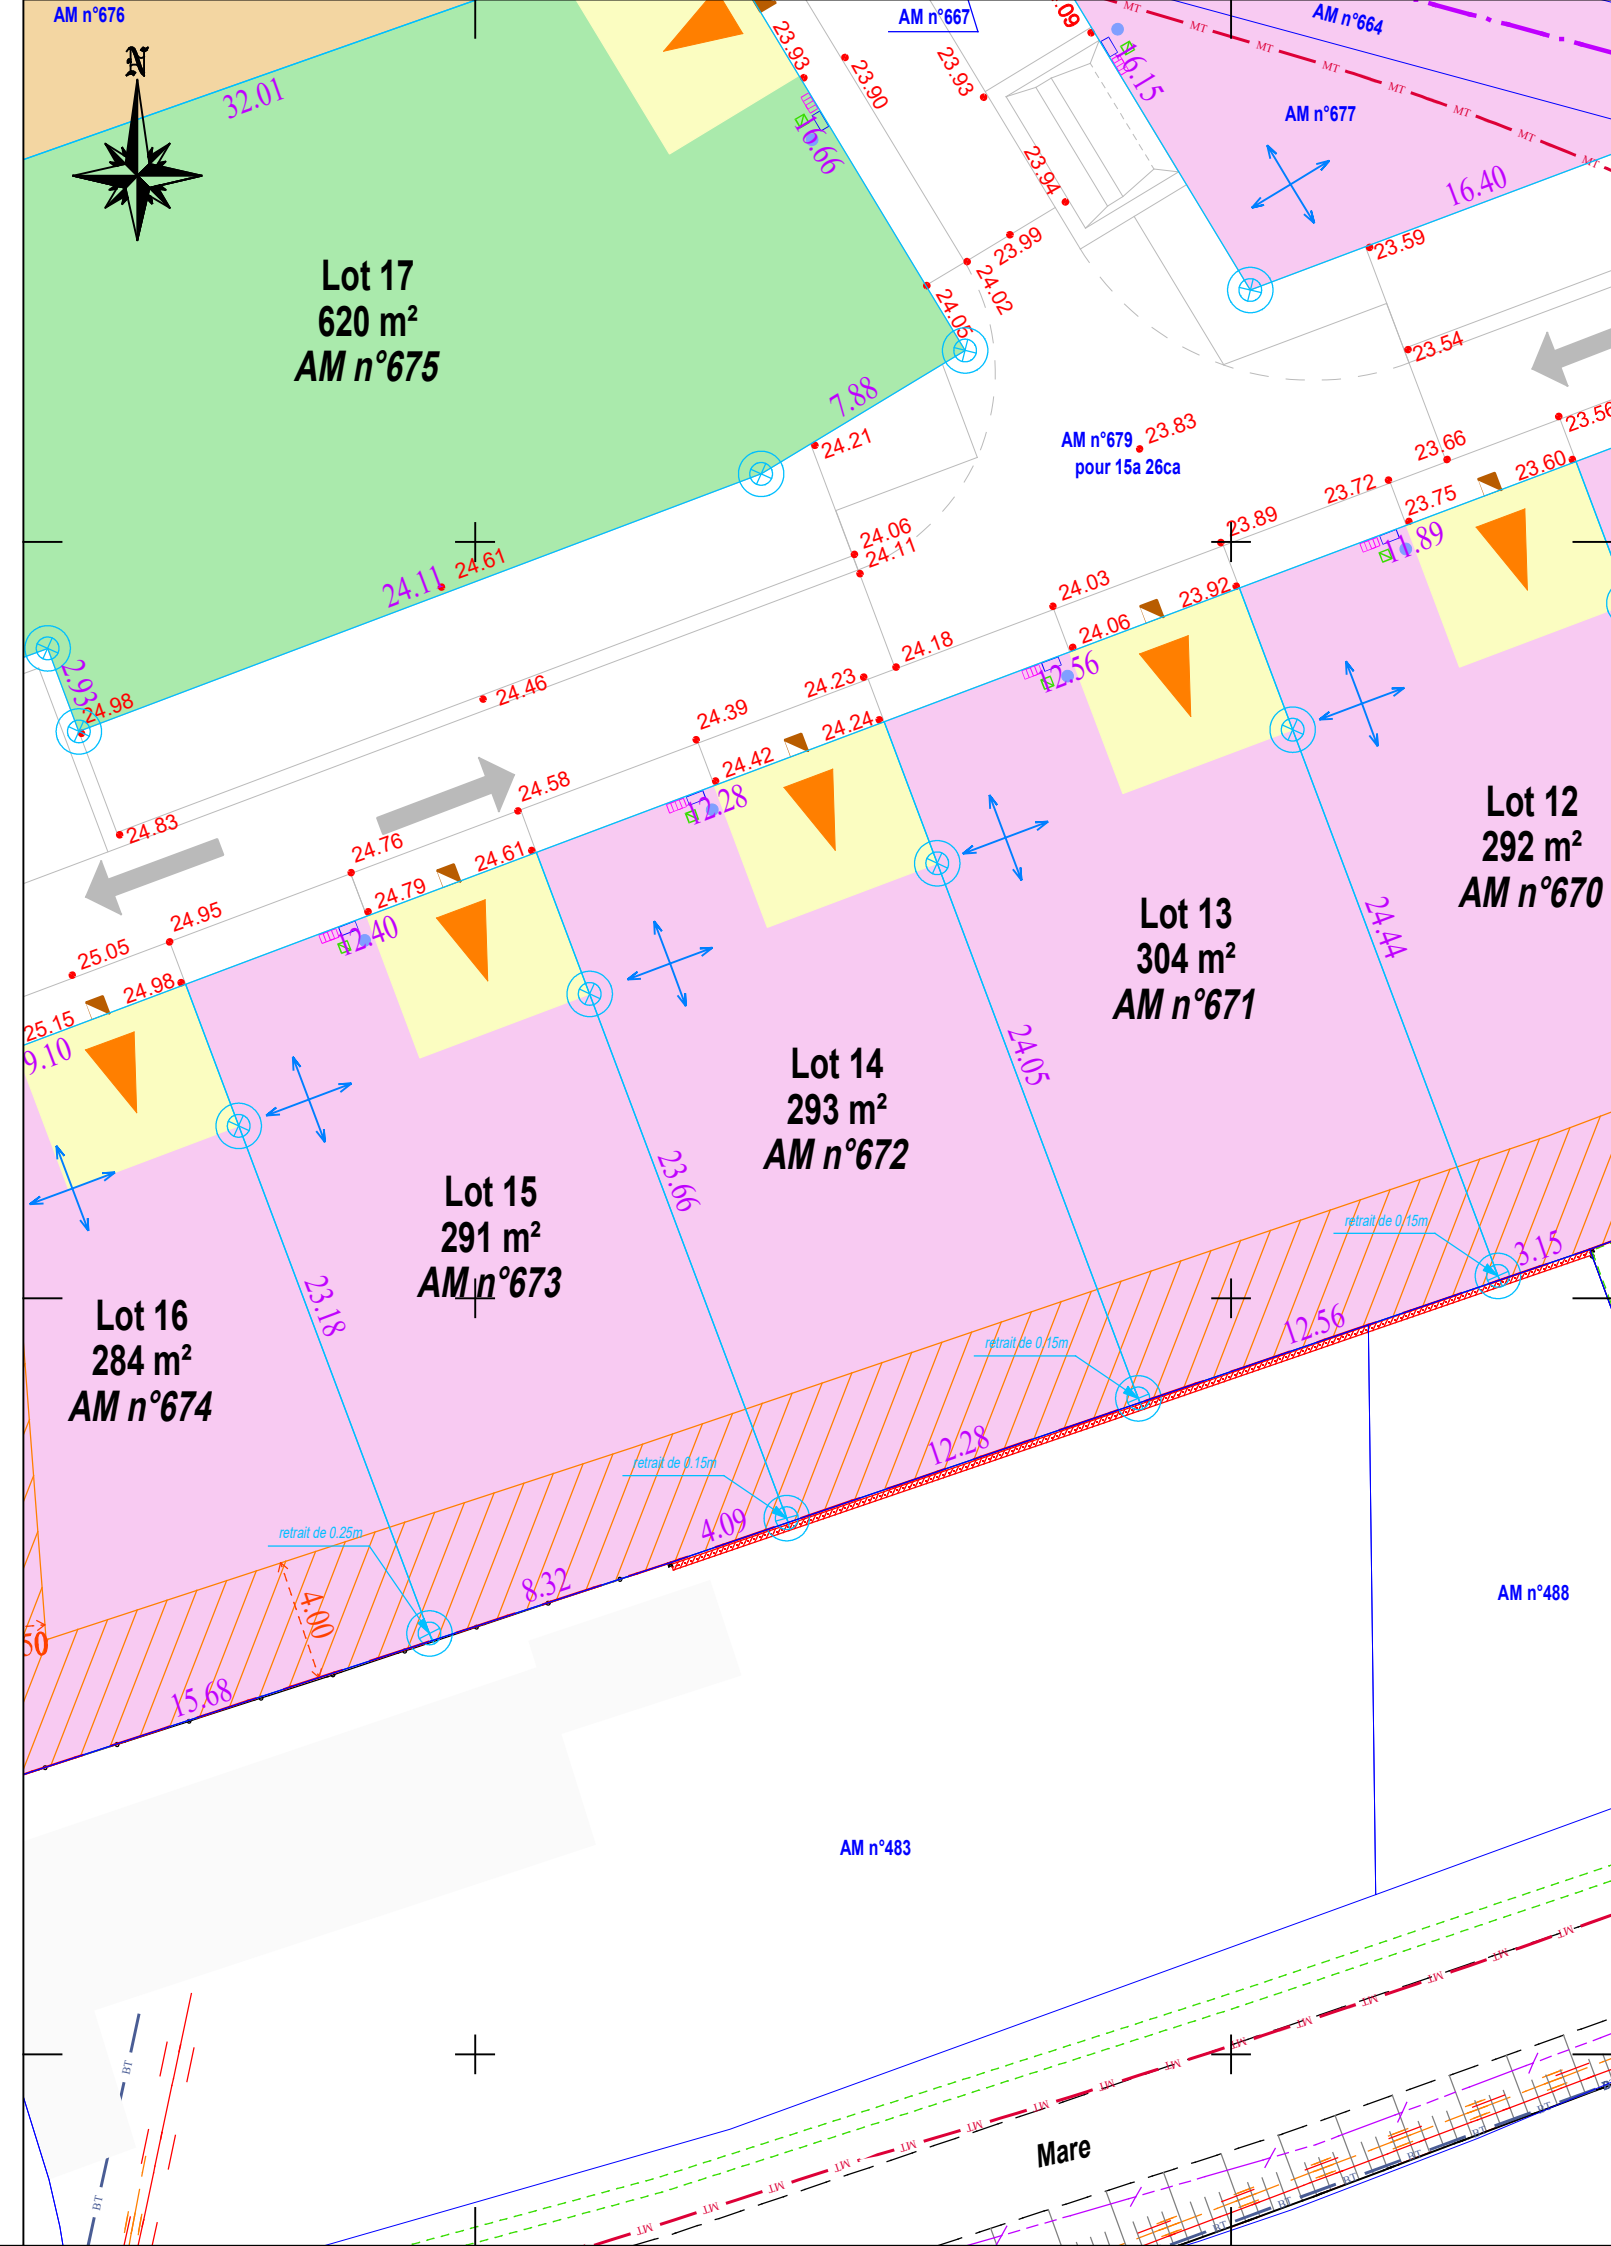

12, Espace des Foudriots - B.P. 32
 76410 SAINT-AUBIN-LÈS-ELBEUF
 Téléphone : 02.32.96.97.32
 Fax : 02.35.81.86.12
 e-mail : cabinet.homont@orange.fr

Échelle : 1/250

Date : 12/08/2020

Dossier : 17.039