


COMMUNE DE CONDÉ-EN-NORMANDIE
PARC COMMERCIAL " SAINT JACQUES "

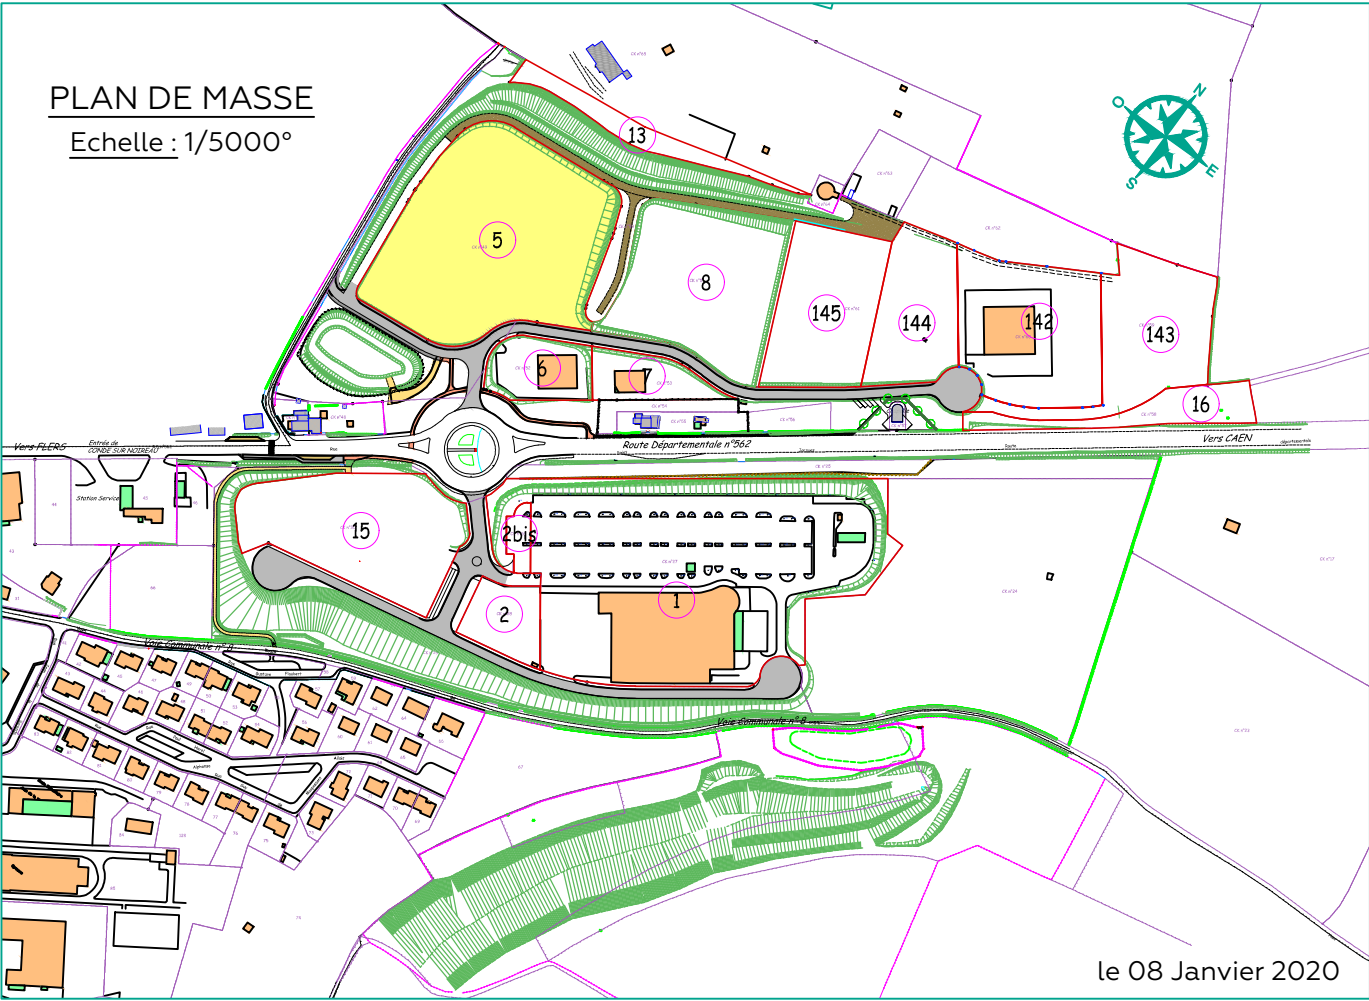

PLAN DU LOT 5

LEGENDE

- REMBT Branchement EDF
- CIBE Branchement EDF
- S300 Branchement GAZ
- Branchement Telecom
- Branchement Eau potable
- Branchement individuel EU
- Branchement individuel EP
- Candélabre
- Borne OGE

Lot 5

Surface : 17241 m²
Cadastre : CK n°49

MOAIC
GEOMETRE-EXPERT / INFRASTRUCTURES / PAYSAGE
SIEGE SOCIAL / CITIS - LES MANAGERS
15 AV DE CAMBRIDGE - BP 60269
14209 HEROUVILLE-SAINT-CLAIR CEDEX

CPOIBI
GEOMETRE-EXPERT
CHASSAIS-HEROUVILLE
19 12 30 9
Tél. : 02 31 06 66 65
contact@mosaic-amenagement.fr
www.mosaic-amenagement.fr

FONCIM
Société d'Aménagement Foncier et Immobilier
2bis, Boulevard Georges Pompidou
14000 CAEN
Tél. : 02 31 38 94 94 - Mail : tertiaire@foncim.fr

LEGENDE VOIRIE

- Voirie légère en enrobés
- Voirie lourde en enrobés
- Trottoirs en enrobés
- Trottoirs en désactivé
- Parvis et Liaison piétonne
- Espaces verts
- Accès Bassin, Transfo et gradines palières
- Voie en tout-venant
- Zone de remblais
- Zone de déblais
- Côte voirie projet

LEGENDE PARCELLAIRE

- Emprise et numero de lot
- Zone d'implantation obligatoire des constructions et surface constructible
- Implantation obligatoire des 2/3 au moins de la façade principale
- Accès conseillé (bleu)
- Accès obligatoire (rouge)

LEGENDE SERVITUDES

- Servitude de passage piétonnier
- Servitude de réseau d'assainissement
- Servitude de réseau d'eau potable, de télécommunications et de Gaz
- Servitude de réseaux électriques
- a) Servitude de surplomb des lignes aériennes
- b) Servitude de réseau électrique souterrain

PLAN DU LOT 5

Echelle : 1/600°

